


공사장소

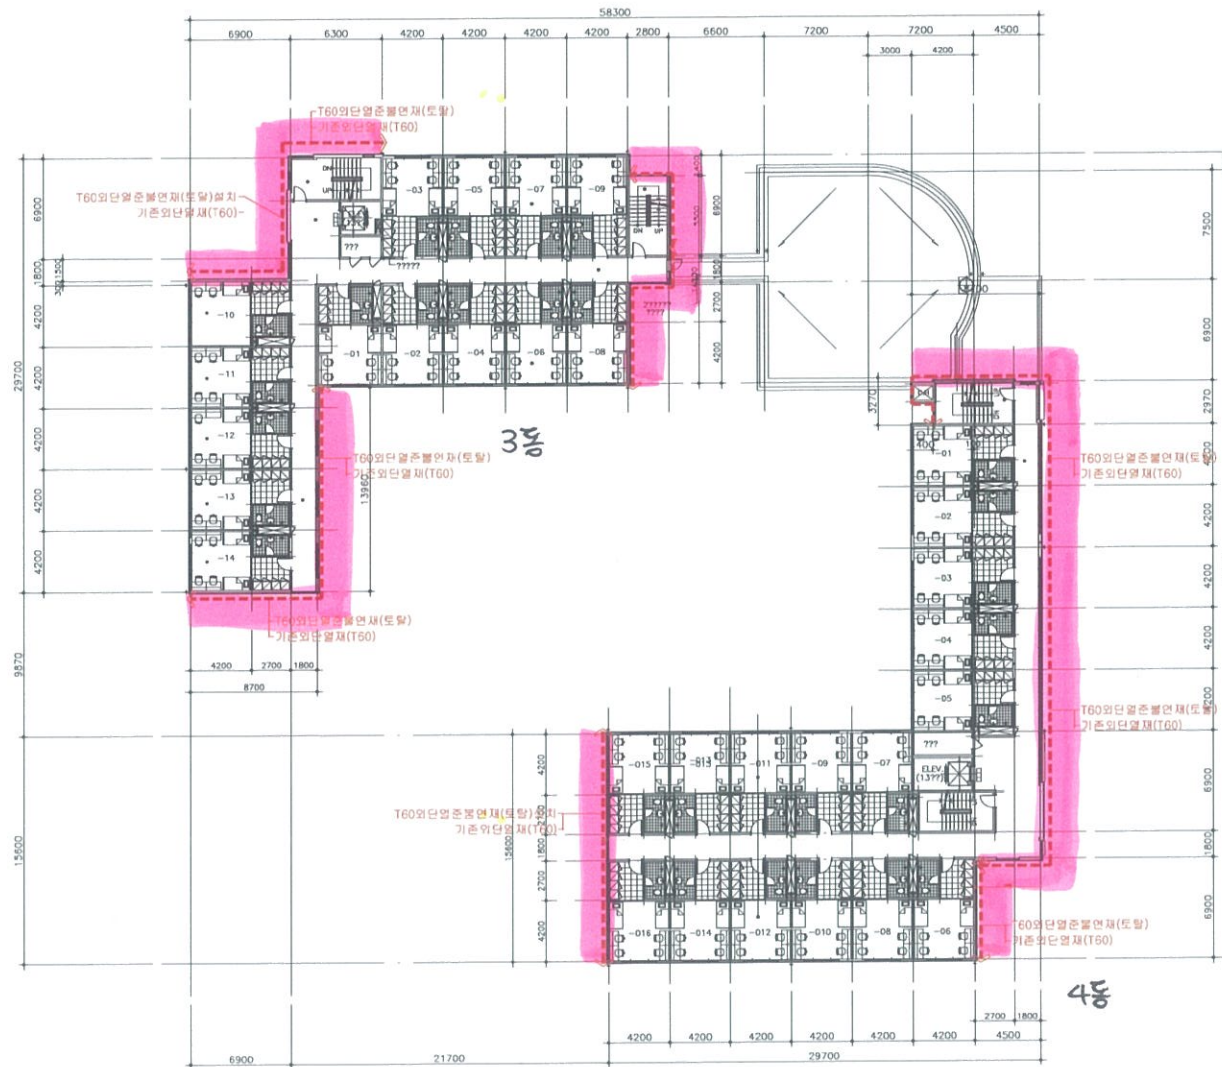


 푸름관 3·4동 평면도


☆ 공사내용 ☆

-T60외단열준불연단열재 보강 : 1,900㎡

[illegible]

오름관 1동

공사장소

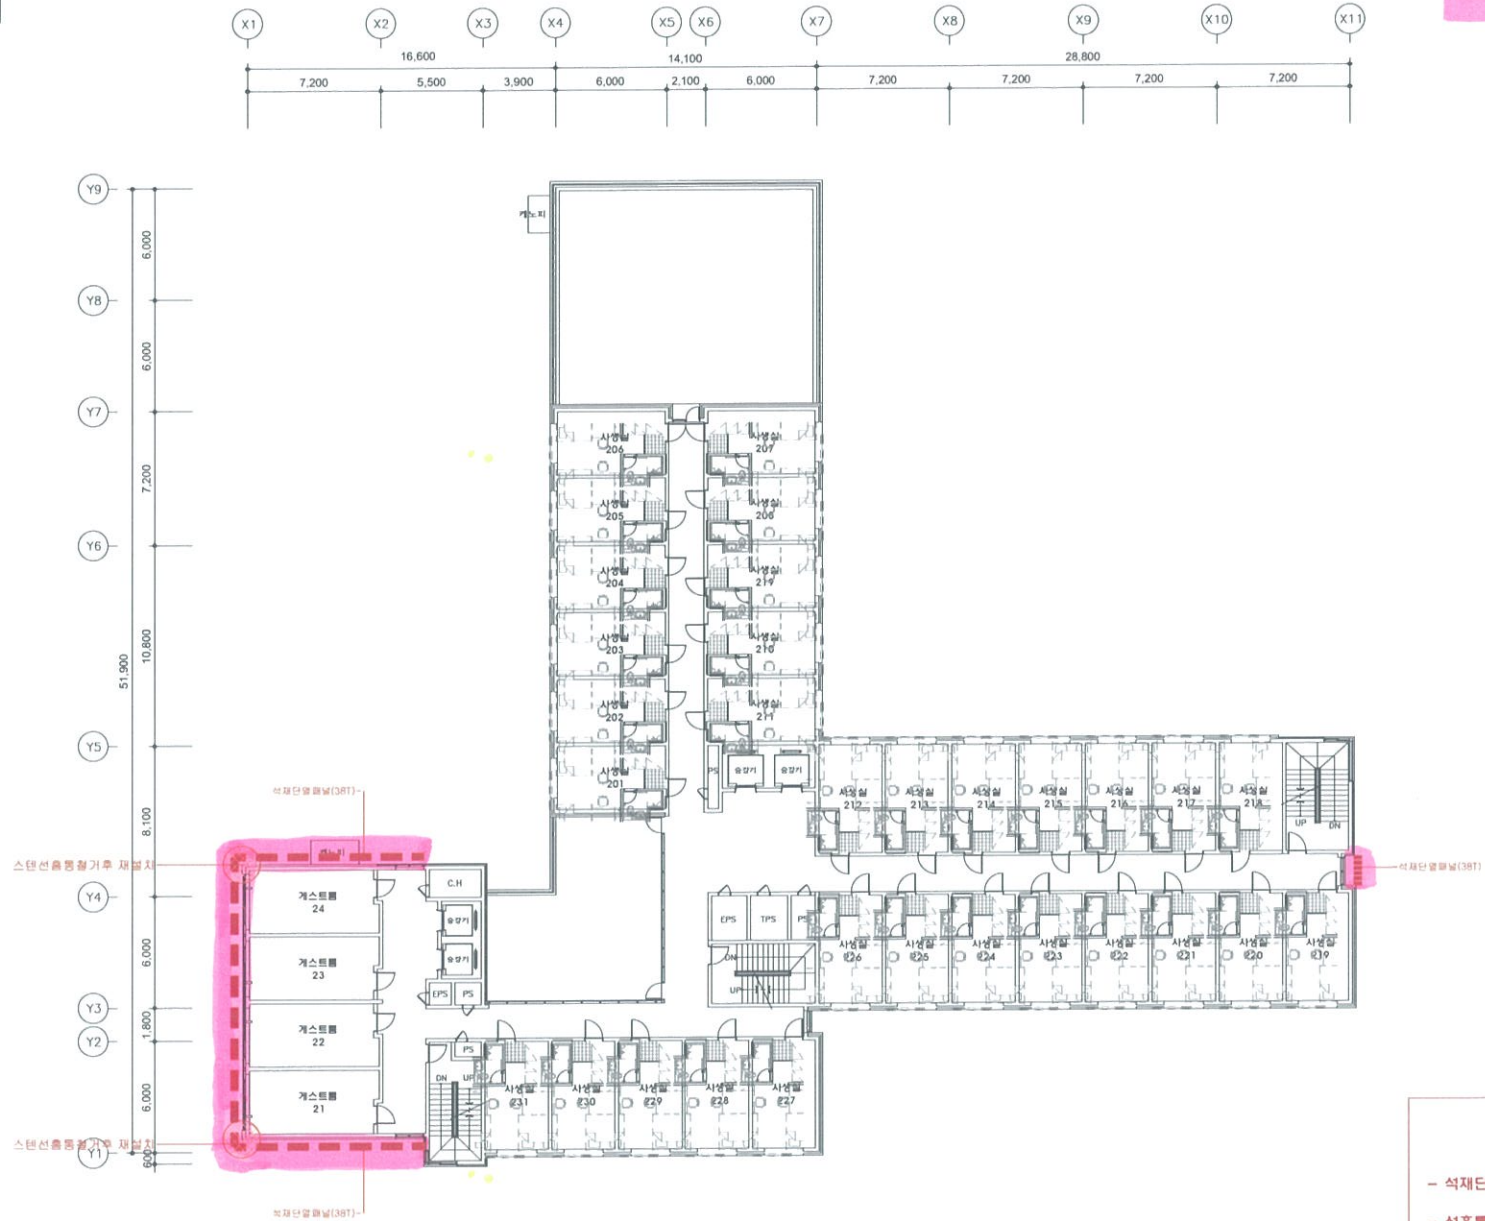

오름관 1동 평면도